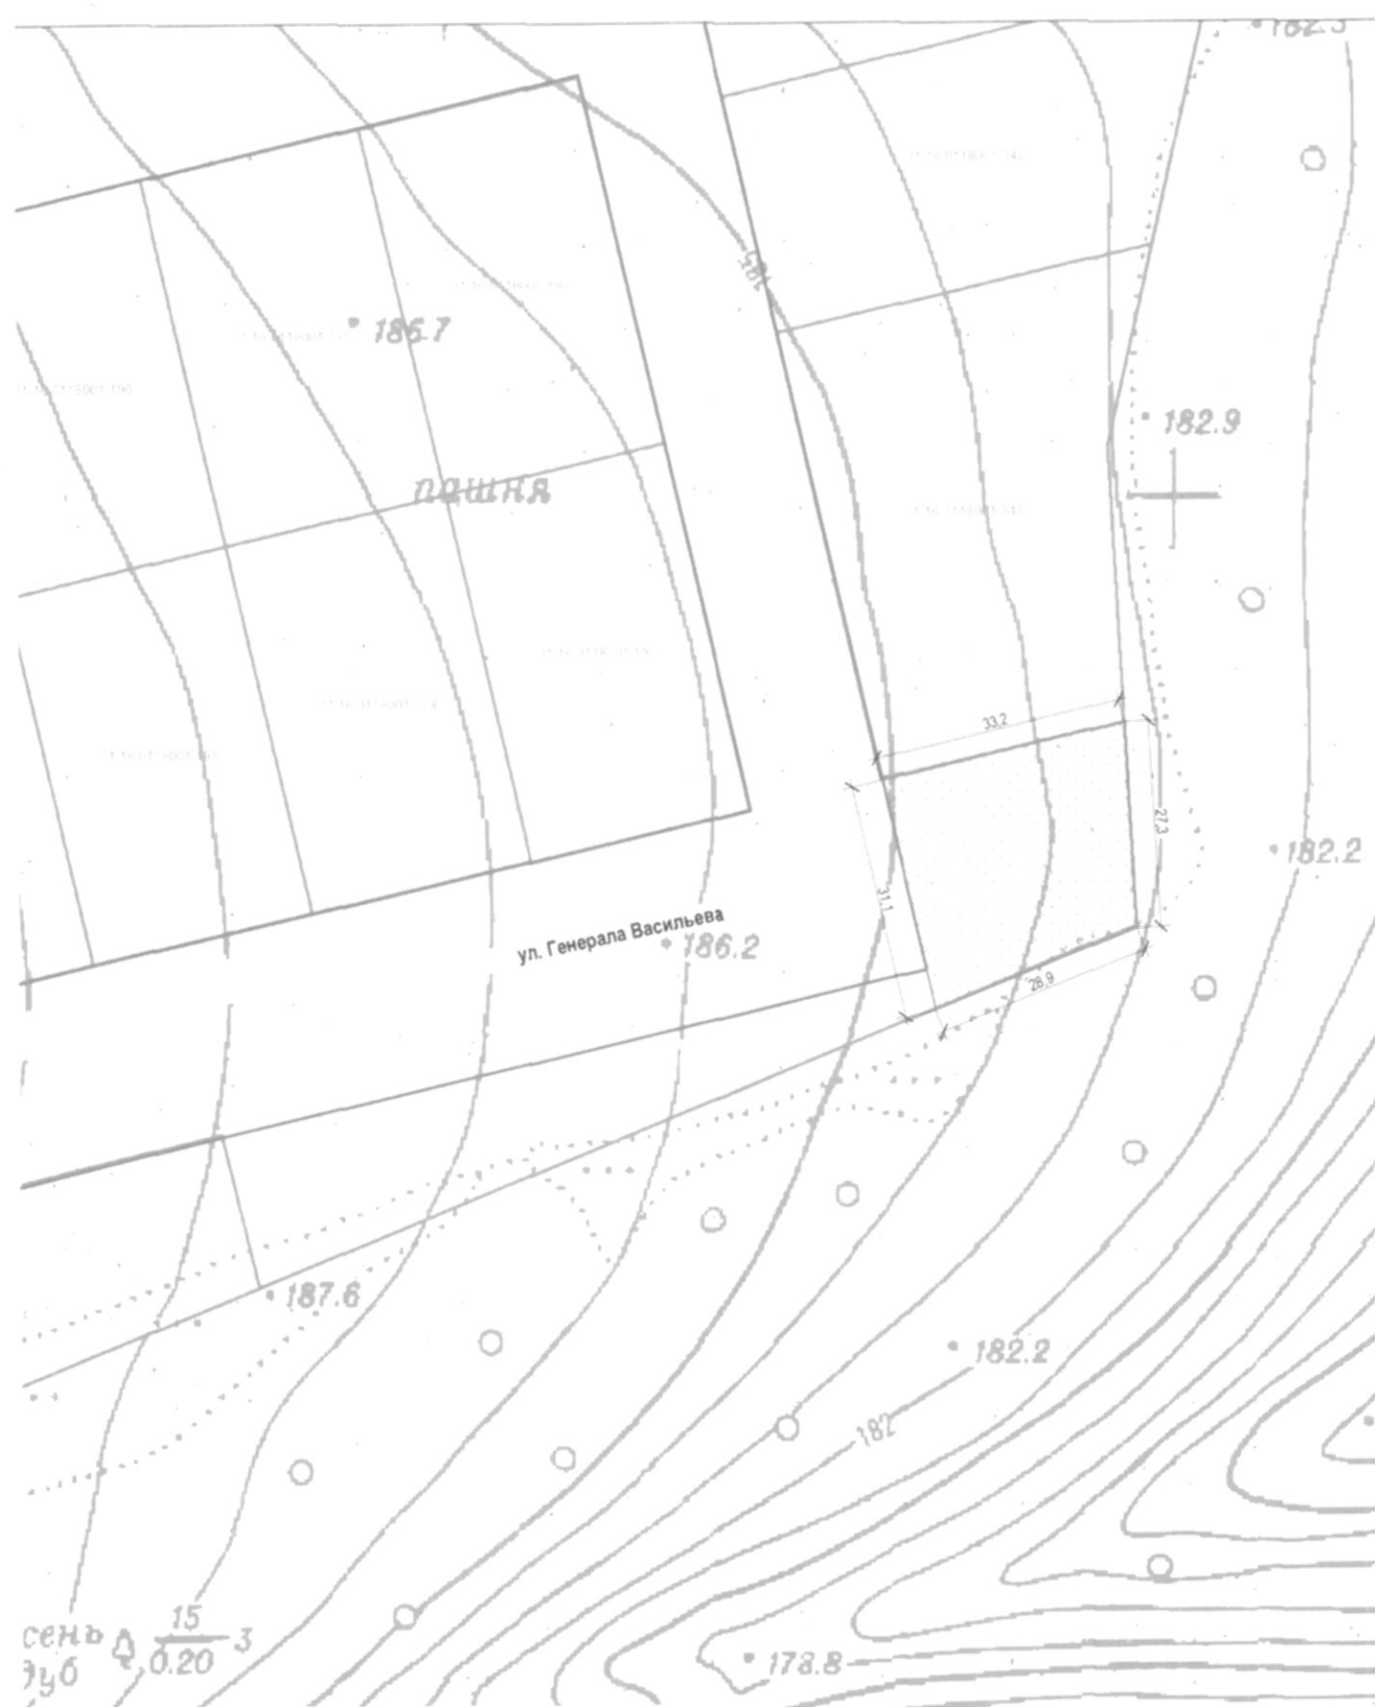


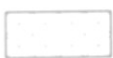


Схема расположения земельного участка М 1:1000



Условные обозначения

-  - красные линии улично-дорожной сети
-  - границы земельных участков по сведениям ГКН
-  - образуемый земельный участок площадью 891 м² для индивидуального жилищного строительства